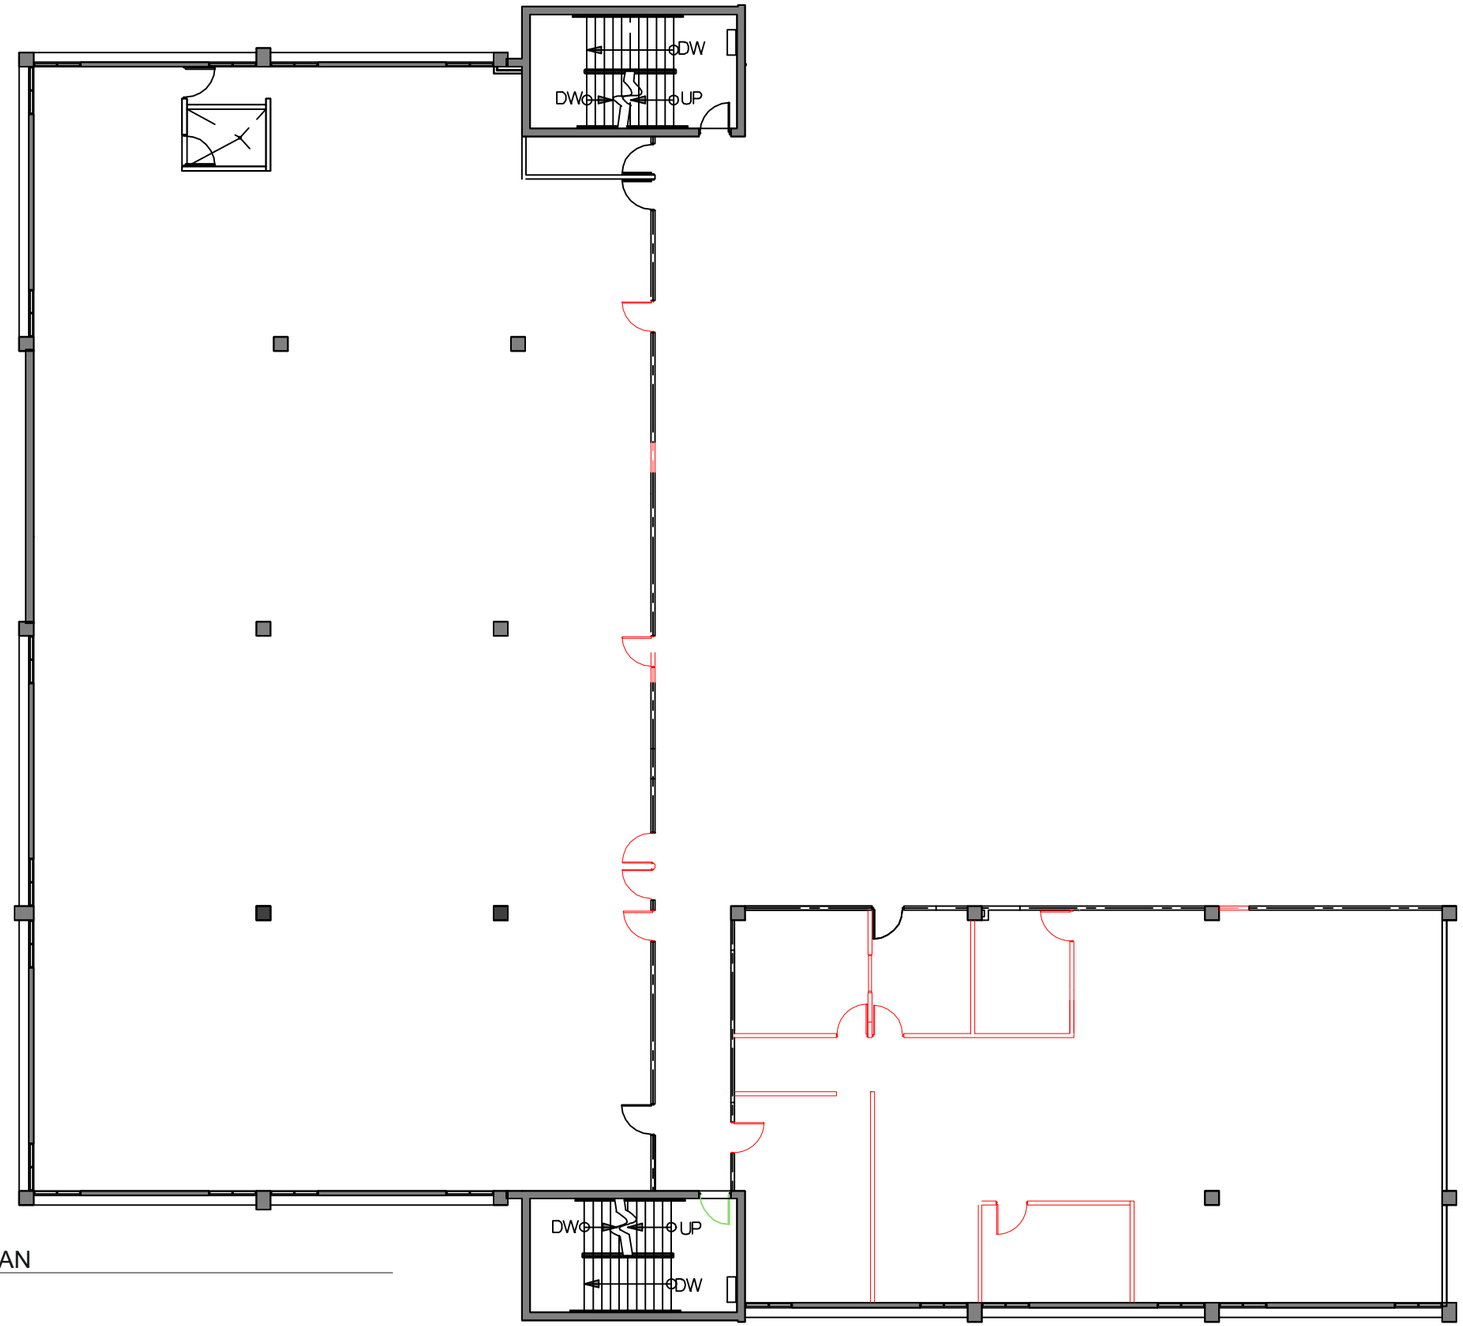

A1 DEMOLITION FLOOR PLAN
SCALE: 3/32 = 1'-0"

NOTA: Los presentes planos y documentos han sido preparados como parte de los trabajos de delineación técnica, conforme a la información, directrices y criterios provistos por el personal autorizado y/o profesionales licenciados responsables del proyecto. En su preparación se han considerado, de manera referencial, los códigos, reglamentos y normas aplicables vigentes; no obstante, la función de delineación no constituye la práctica de la arquitectura o ingeniería ni implica responsabilidad sobre el diseño, cálculos, especificaciones técnicas o la determinación final del cumplimiento regulatorio. La revisión, validación, aprobación, firma y sello de estos documentos corresponde exclusivamente al profesional licenciado o personal designado, quien asume plena responsabilidad por el contenido y su conformidad con las leyes y reglamentos aplicables. El uso de estos documentos sin la debida revisión y aprobación oficial será bajo la entera responsabilidad de la parte que los utilice.

DEPARTAMENTO DE SALUD
GOBIERNO DE PUERTO RICO
OFICINA DE GESTIÓN DE PROYECTOS

DIBUJADO POR: CJRA

FIRMA:
PERSONA AUTORIZADA:

FIRMA
DIRECTOR(A):

PROYECTO:
SASSI

LOCALIZACIÓN:

23 de octubre de 2026

A101

Hoja 03 de 03