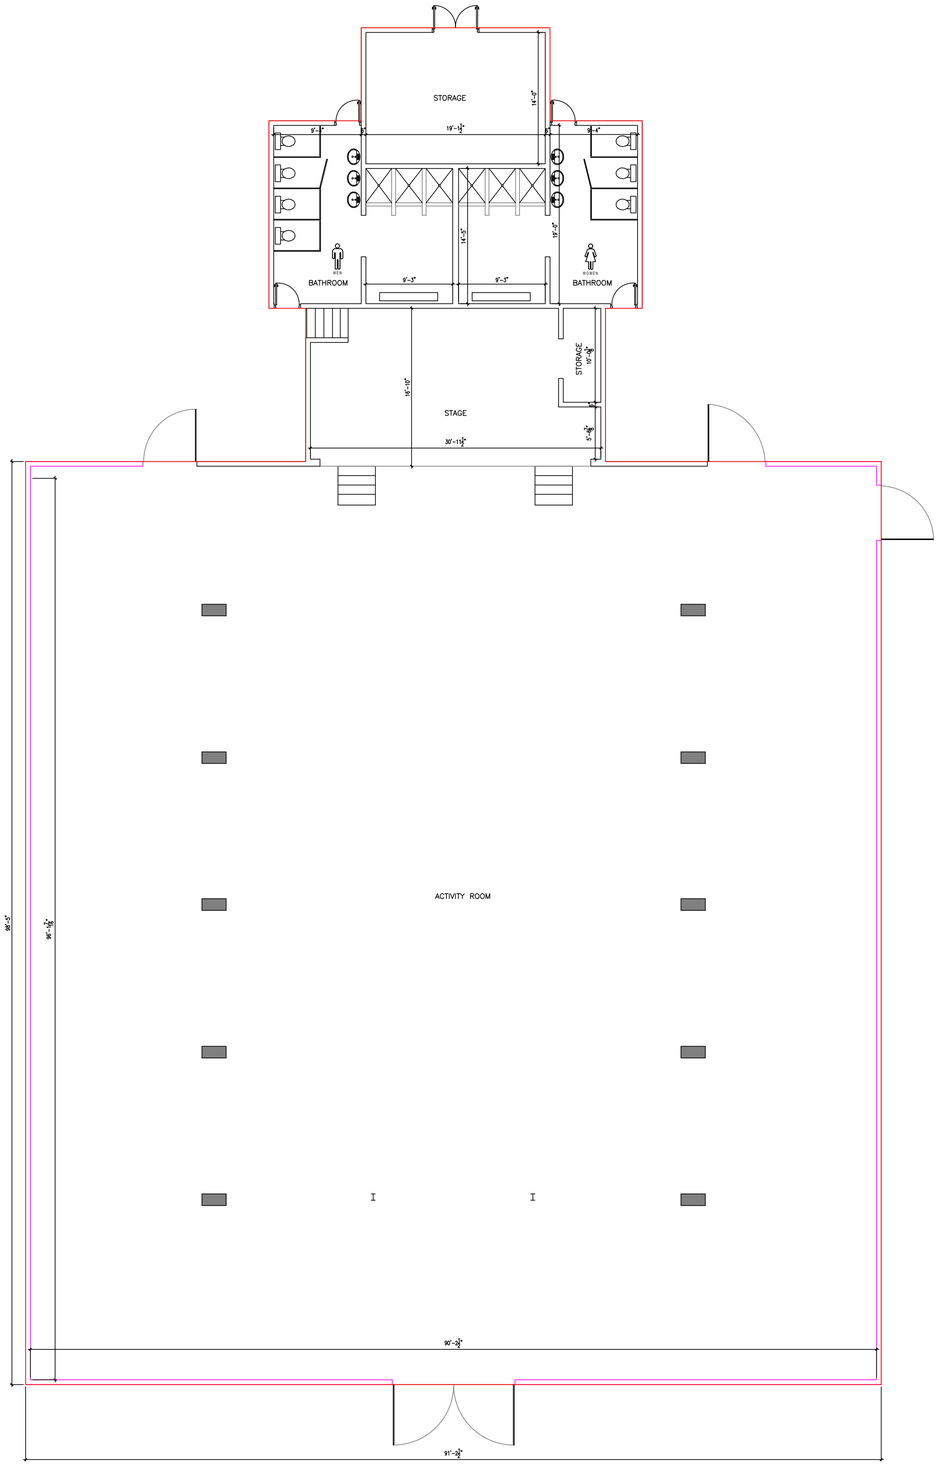

FLOOR PLAN (BLDG. 231)

AREA: (10,494.00 square ft.)