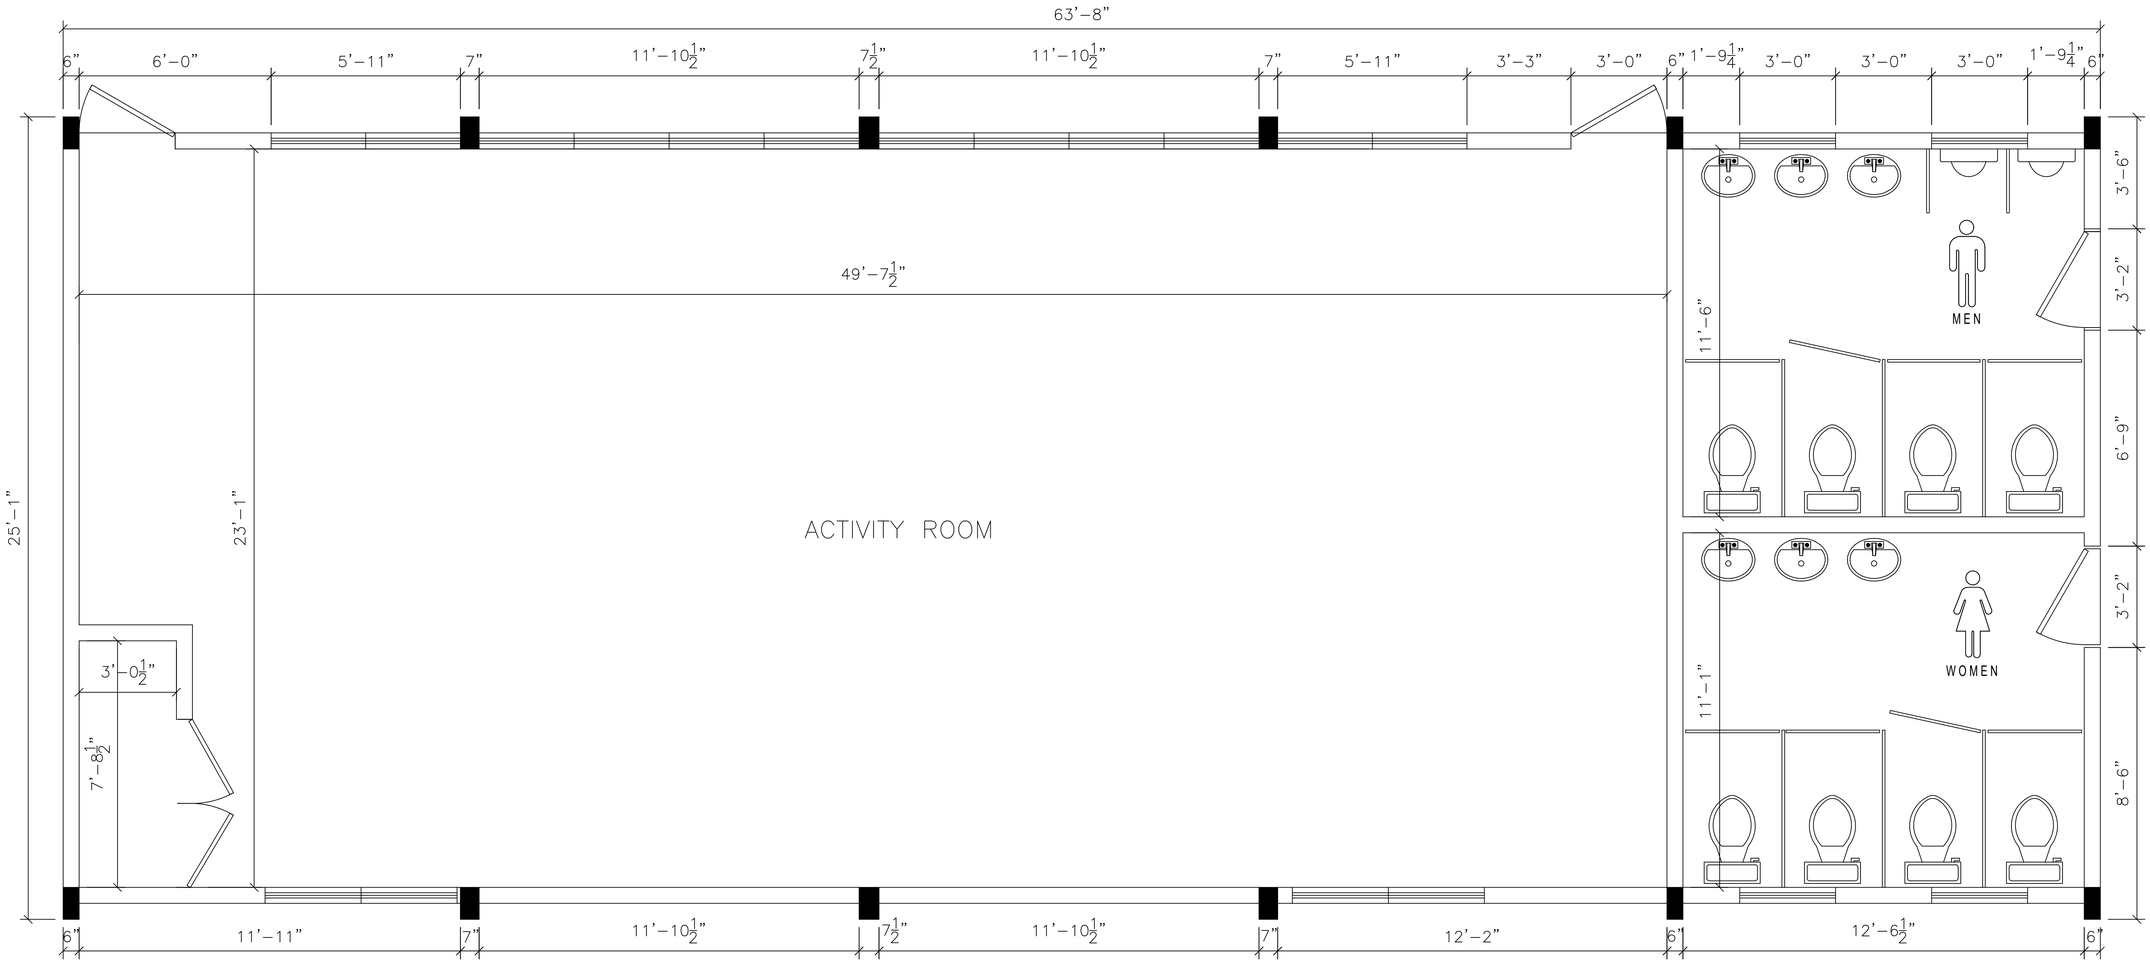

FLOOR PLAN (BLDG. 233)

AREA: (1536.5972 square ft.)