MUNICIPALITY OF MAYAGUEZ
QUEBRADA GRANDE WARD

L-270-0-63-00

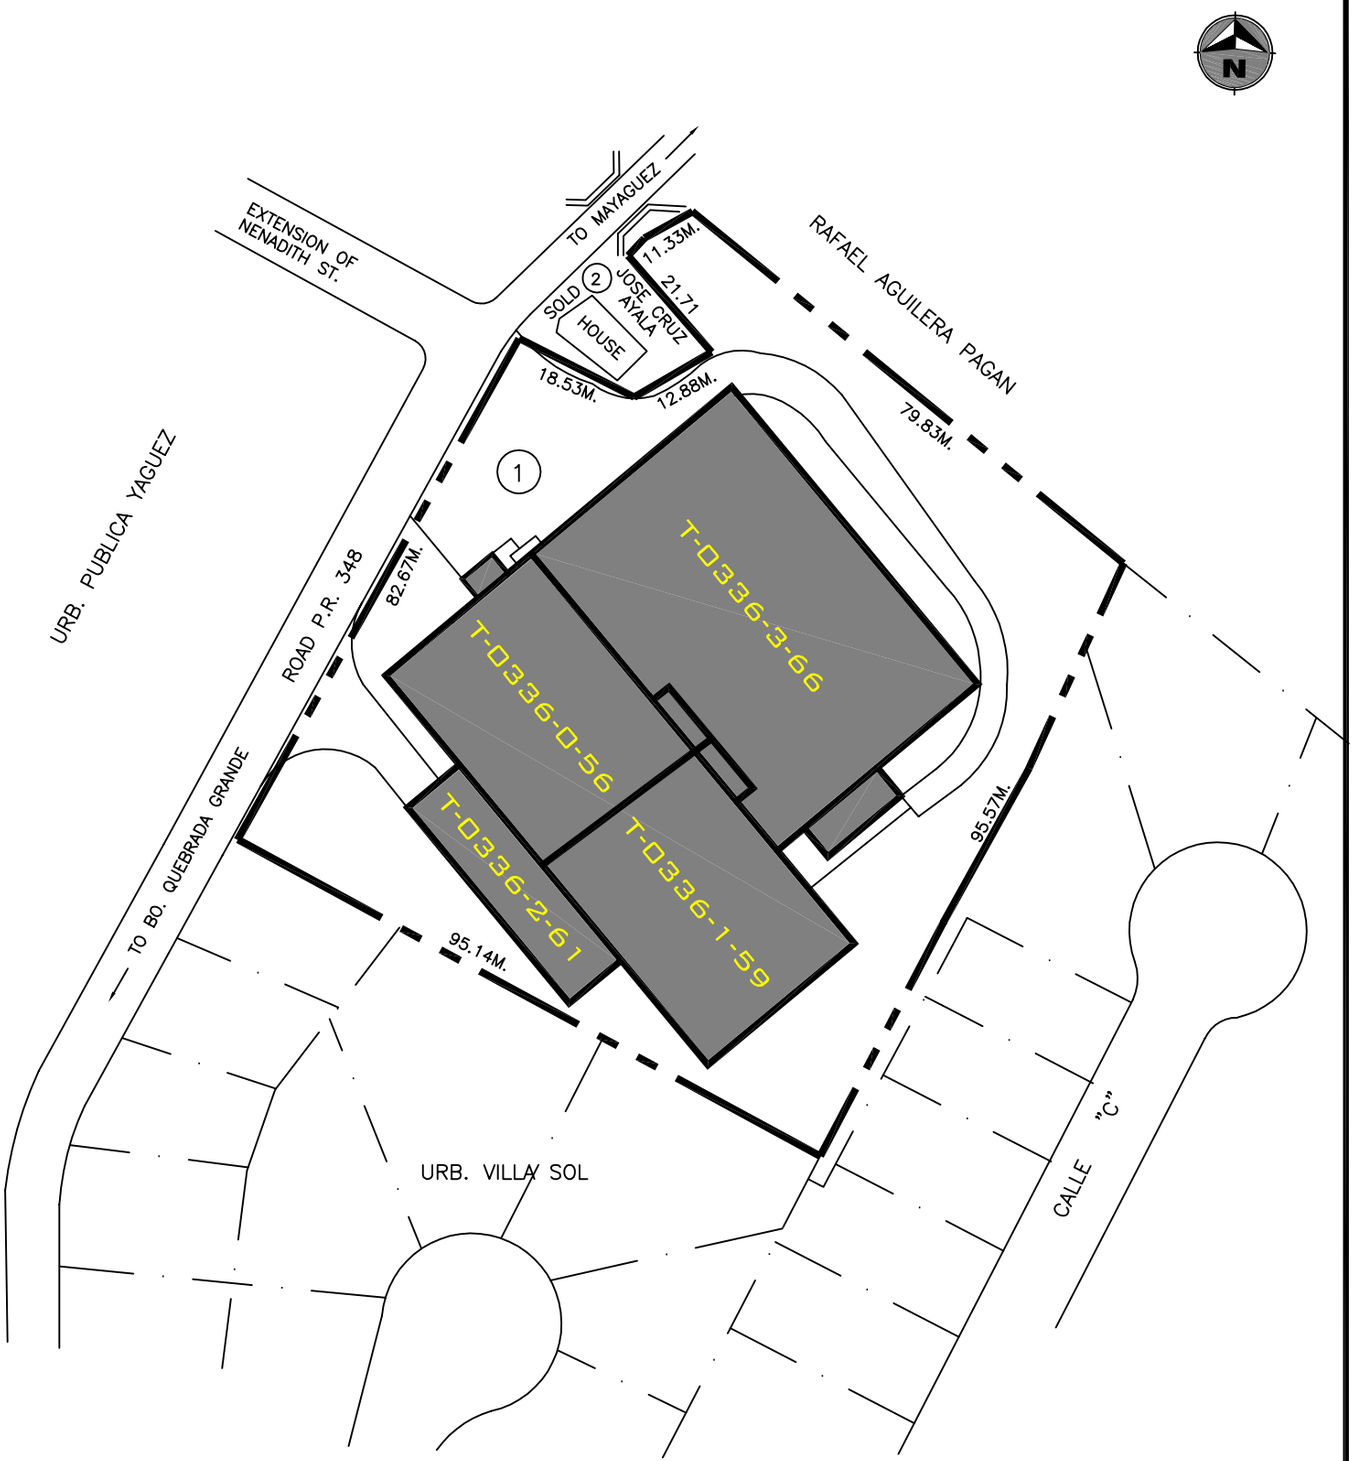

LOT NO.	AREA SQ. MTS.	AREA CUERDAS	BLDG. NO.	BLDG. AREA SQ. FEET	GENERAL INFORMATION
1	9,226.21	2.3474	T-0336-0-56	11,466.90	VACANTE
			T-0336-1-59	11,202.90	VACANTE
			T-0336-2-61	3,816.86	VACANTE
			T-0336-3-66	22,202.98	VACANTE
2	22.40	0.0057			SOLD-MR. JOSE A. CRUZ-4/23/75

LEGEND:

- LOT LIMIT
- PRIDCO PROPERTY LIMIT
- BUILDING
- ROADS OR CURB SIDE

CADASTRE NUMBER

MUNICIPALITY	MAP 1:10,000	MAP 1:1,000	BLOCK	PARCEL
29	233	079	596	22

SCALE NOT TO SCALE REV. DATE Sept. - 2013

DRAW DATE OCT - 27 - 1955 ZONNING I L - 1

PRIDCO
PUERTO RICO INDUSTRIAL DEVELOPMENT COMPANY