NOTAS

1. ESTE PLANO ESTA REFERIDO AL SISTEMA DE COORDENADAS PLANAS ESTATALES LAMBERT NAD83 NA 2011 (EPOCH 2010) Y LAS ELEVACIONES AL PRVD02.
2. TODAS LAS MEDIDAS ESTAN EXPRESADAS EN METROS, AL MENOS QUE SE INDIQUE LO CONTRARIO.
3. LA INFORMACION MOSTRADA EN ESTE PLANO REPRESENTA EL RESULTADO DE LAS MEDICIONES HECHAS PARA LA FECHA INDICADA EN EL PLANO Y SOLO PUEDE SER CONSIDERADA COMO UNA INDICACION DE LAS CONDICIONES EXISTENTES EN EL MOMENTO.
4. LA INFORMACION PROVISTA EN ESTE PLANO PUEDE O NO MOSTRAR TODAS LAS ESTRUCTURAS Y UTILIDADES EXISTENTES POR ENCIMA Y POR DEBAJO DEL TERRENO.
5. LAS COLINDANCIAS FUERON LOCALIZADAS FISICAMENTE EN EL CAMPO, SEGUN EXISTEN.
6. SIMBOLOS SON UNICAMENTE PARA PROPOSITO DE ILUSTRACION, ELLOS NO NECESARIAMENTE SON DEL MISMO TIPO O TAMAÑO DEL OBJETO QUE ELLOS REPRESENTAN.
7. LOS NOMBRES DE LOS COLINDANTES FUERON OBTENIDOS DEL CATASTRO DIGITAL (CRIM).
8. PARA LA ELABORACIÓN DE ESTE PLANO SE UTILIZARON LAS SIGUIENTES REFERENCIAS:
   A. PUNTOS DE COLINDANCIA ENCONTRADOS Y LÍMITES DE VERJAS EXISTENTES.
   B. "SURVEY PLAN" (AS BUILT), FOMENTO INDUSTRIAL FABRICA CADILLAC, MAYAGUEZ. CERTIFICADO POR ISMAEL CORDERO, P.L.S., LIC. No.1496, FECHADO 15 FEB. 1967.
9. AL MOMENTO DE REALIZAR LA MENSURA Y TOPOGRAFIA, VARIAS ÁREAS DEL PREDIO ESTABAN OBSTRUIDAS POR ESCOMBROS, BASURA Y OTROS ELEMENTOS QUE IMPIDIERON EL LEVANTAMIENTO DE DATOS. POR LO TANTO, ES POSIBLE QUE ALGUNOS ELEMENTOS NO SE HAYAN LOCALIZADO.

ESTACIONES DE CONTROL HORIZONTAL Y VERTICAL

PUNTO	COORDENADAS		ELEVACION	DESCRIPCION
	NORTE (Y)	ESTE (X)		
STA. 1	240176. 616	125595. 876	14. 300	CLAVO PK
STA. 2	240221. 426	125640. 193	15. 260	CLAVO PK
STA. 3	240105. 893	125576. 877	16. 080	CLAVO PK
STA. 4	240153. 697	125602. 747	14. 730	CLAVO PK

L E Y E N D A:

STA.##	ESTACIONES DE CONTROL HORIZONTAL Y VERTICAL
CRIM: ###-###-##	NUMERO DE CATASTRO (CRIM)
	ARBOLES
	VEGETACION, ARBUSTOS
	LIMITE DE PROPIEDAD
	LINEAS PINTADAS EN PAVIMENTO (BLANCAS Y/O AMARILLAS)
	CUNETON EN CONCRETO
	VERJA ORNAMENTAL EN REJAS
	VERJA DE ALAMBRE ESLABONADO
	VERJA ORNAMENTAL EN REJAS SOBRE MURO EXISTENTE
	VERJA DE ALAMBRE ESLABONADO SOBRE MURO EXISTENTE
B.C.	"BOX CULVERT" CAJON PLUVIAL EN CONCRETO
	LINEAS DE TUBOS PLUVIALES SOTERRADAS
	LINEAS DE TUBOS SANITARIOS SOTERRADOS
P.C.	PORTON CORREDIZO
	PORTONES
	LINEAS DE CONTORNO INTERVALOS DE 0.50m
	LINEAS DE CONTORNO INTERVALOS DE 2.00m
	PUNTOS DE ELEVACION
PE	PEDESTAL ELECTRICO
CS	SUPERFICIE EN CONCRETO
B.C.	BASE EN CONCRETO
TP	TELEFONO PUBLICO
	LETRERO
PEM	POSTE ELECTRICO DE MADERA
PTM	POSTE TELEFONICO DE MADERA
PEC	POSTE ELECTRICO DE CONCRETO
	POSTE ALUMBRADO DE CONCRETO
PE.M	POSTE ELECTRICO DE METAL
	POSTE ALUMBRADO DE METAL
	TENSOR DE POSTE
B	TUBO DE PROTECCION
CO	REGISTRO DE LIMPIEZA
WV	VALVULA DE AGUA
WM	CAJA METRO DE AGUA (AAA)
	HIDRANTE
TMH	MANHOLE TELEFONICO
EMH	MANHOLE ELECTRICO
SSMH	REGISTRO PLUVIAL
SMH	REGISTRO SANITARIO
CB	PARRILLA PLUVIAL
T=21.15 D=20.18 I=19.12 CLGD FOW	ELEVACION DE TOPE ELEVACION DE "DROP" ELEVACION DE INVERTIDA OBSTRUIDO LLENO DE AGUA
ESC	ESCALERA

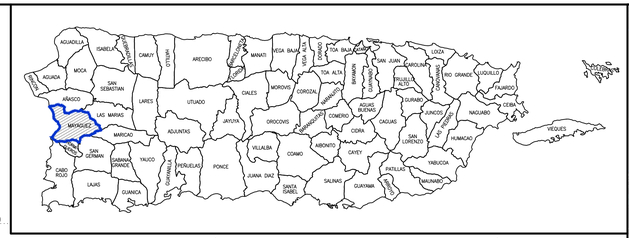

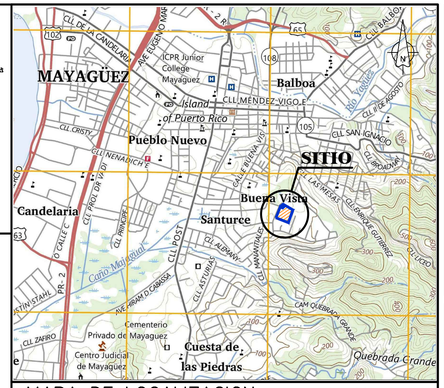
MAYAGÜEZ
Balboa
Pueblo Nuevo
SITIO
Buena Vista
Santurce
Candelaria
Cementerio
Privado de Mayaguez
Centro Judicial de Mayaguez
Cuesta de las Piedras
Quebrada Grande
CLL MENDEZ-VIGO E
CLL SAN GRAL
CLL LOS ROSALES
CLL ALBIZU
CLL POST
CLL ARTURO
CLL ZAPATA
CLL ZAYAS
CLL BALBOA
CLL RIBERA
CLL ESTEBAN
CLL CRISTINA
CLL ZAFIRO
CLL CALAF
CLL CRISTOBAL
CLL ALEJANDRO
CLL CARMEN
CLL ANTONIO
CLL ALEJANDRO
CLL ARTURO